


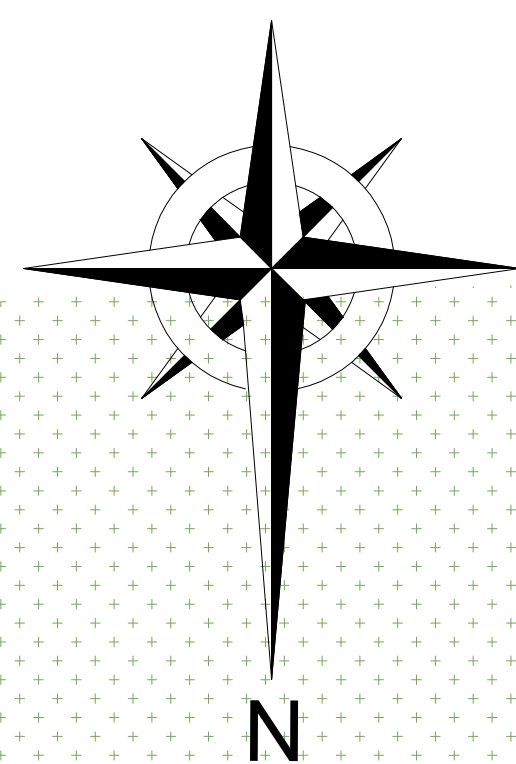

RETRANQUEO PROTECCION DESLINDE 1.50 mts

RETRANQUEO PROTECCION DESLINDE 1.50 mts




PLANTA NIVEL -4 ESTACIONAMIENTOS
NPT -2.95 /COTA 28.35
ESC. 1:100

SIMBOLOGÍA

PLANTA SUBTERRÁNEO				PLANO DE EVACUACIÓN	
LLAVE DE PASO	TABLERO ELÉCTRICO	NOMBRE : EDIFICIO CANO DE APONTE DESTINO : HABITACIONAL			
ESPACIOS COMUNES	PUNTO DE REUNIÓN				
ZONA VERTICAL DE SEGURIDAD	GENERADOR				
CIRCULACIÓN VEHICULAR Y ESTACIONAMIENTO	RED SECA				
RED HÚMEDA	ALARMA INCENDIO				
EXTINTOR INCENDIO	LUZ EMERGENCIA (SALIDA)				

W5				
W4				
W3				
VERSION	FECHA	MODIFICACION		
PROYECTO: " EDIFICIO CANO DE APONTE "				
CANO DE APONTE 418 - LOMAS DE SAN ANDRES - CONCEPCION				
PROPIETARIO	RUT	FIRMA	ROL PROPIEDAD	
INMOBILIARIA QUETZAL LTDA CLIENTE: CONTRERAS C REPRESENTANTE LEGAL	77.838.910-5		7032-46	
REVISOR INDEPENDIENTE	RUT	FIRMA	ESCALA	
DAVID RIVERA BELLO			INDICADA	
ARQUITECTO	RUT	FIRMA	FECHA	
MONICA CONTRERAS PALAVECINO			SEPTIEMBRE - 2021	
CONTENIDO		LAMINA		 MC ARQUITECTO MONICA CONTRERAS PALAVECINO ARQUITECTA UCV
PLANO DE EVACUACION DE EMERGENCIA		L - 1		
PLANTA NIVEL -4 ESTACIONAMIENTOS				

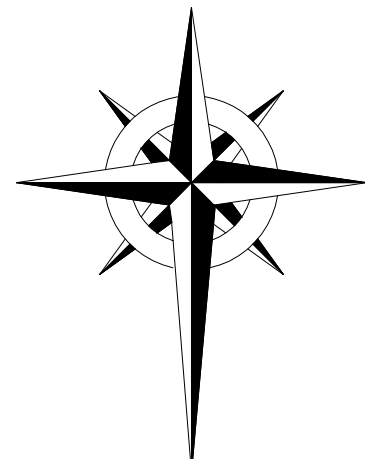


PLANTA NIVEL - 3º
NPT +0.30 /COTA 31.30
ESC.1:50

SIMBOLOGÍA

PLANTA NIVEL - 3º		PLANO DE EVACUACIÓN	
	ESPACIOS COMUNES		VIA DE EVACUACIÓN
	ZONA VERTICAL DE SEGURIDAD		RED SECA
	ALARMA INCENDIO		ZONA SEGURA
	RED HÚMEDA		EXTINTOR
	VANOS Y VENTANAS CON COMUNICACIÓN INTERIOR - EXTERIOR		LUZ EMERGENCIA (SALIDA)
			PUNTO DE REUNIÓN

CANO DE APONTE

PROYECTO: "EDIFICIO CANO DE APONTE"			
CANO DE APONTE 418 - LOMAS DE SAN ANDRÉS - CONCEPCIÓN			
PROPIETARIO	RUT	FIRMA	SOL PROPIEDAD
INGENIERIA QUETZAL LTDA	77.839.910-5		7032-46
REVISOR INDEPENDIENTE	RUT	FIRMA	ESCALA
DAVID RIVERA BELLO			INDICADA
ARQUITECTO	RUT	FIRMA	FECHA
MONICA CONTRERAS PALAVECINO			SEPTIEMBRE - 2021
CONTENIDO			LAMINA
PLANO DE EVACUACIÓN DE EMERGENCIA			L - 2
PLANTA NIVEL - 3			MC ARQUITECTO
			MONICA CONTRERAS PALAVECINO

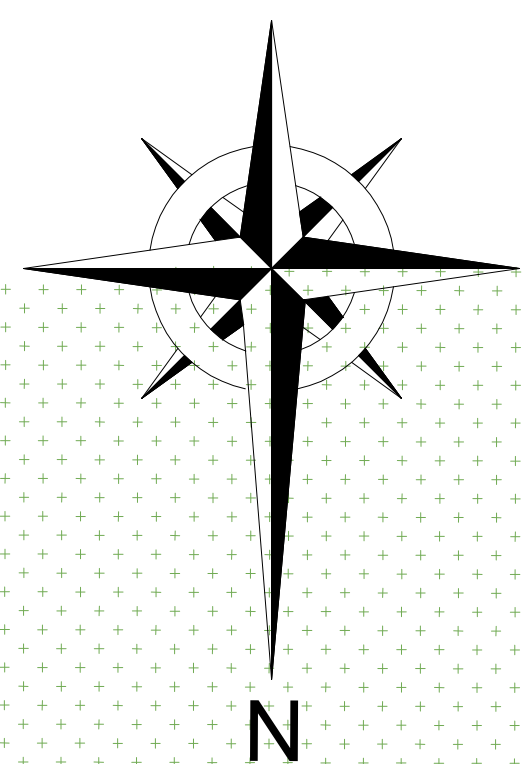

PLANTA NIVEL -1° / 2° /-2°/ 1°/ 3°
N-1 NPT +5.80 /COTA 36 .80
N2 NPT +11.30 /COTA 42 .80
ESC. 1:50



LINEA EDIFICACIÓN

LINEA OFICIAL

SIMBOLOGÍA

PLANTA °NIVEL -1°/ 2°		PLANO DE EVACUACIÓN	
ESPACIOS COMUNES	VÍA DE EVACUACIÓN	NOMBRE : EDIFICIO CANO DE APONTE DESTINO : HABITACIONAL	
ZONA VERTICAL DE SEGURIDAD	ALARMA INCENDIO		
CIRCULACIÓN VEHICULAR Y ESTACIONAMIENTO	RED HÚMEDA		
RED SECA	EXTINTOR		
LUZ EMERGENCIA (SALIDA)			
VANOS Y VENTANAS CON COMUNICACIÓN INTERIOR - EXTERIOR			

W3			
W5			
W4			
W3			
VERSION	FECHA	MODIFICACION	
PROYECTO: " EDIFICIO CANO DE APONTE "			
CANO DE APONTE 418 - LOMAS DE SAN ANDRES - CONCEPCION			
PROPIETARIO	RUT	FIRMA	ROL PROPIEDAD
INMOBILIARIA QUETZAL LTDA CLAYMONT CONTRERAS REPRESENTANTE LEGAL	77.839.910-5		7032-46
REVISOR INDEPENDIENTE	RUT	FIRMA	ESCALA
DAVID RIVERA BELLO			INDICADA
ARQUITECTO	RUT	FIRMA	FECHA
MONICA CONTRERAS PALAVECINO			SEPTIEMBRE - 2021
CONTENIDO		LÁMINA	
PLANO DE EVACUACIÓN DE EMERGENCIA		L - 3	
PLANTA NIVEL -1, -2, -2, 1, 3			
			MC ARQUITECTO MONICA CONTRERAS PALAVECINO *****

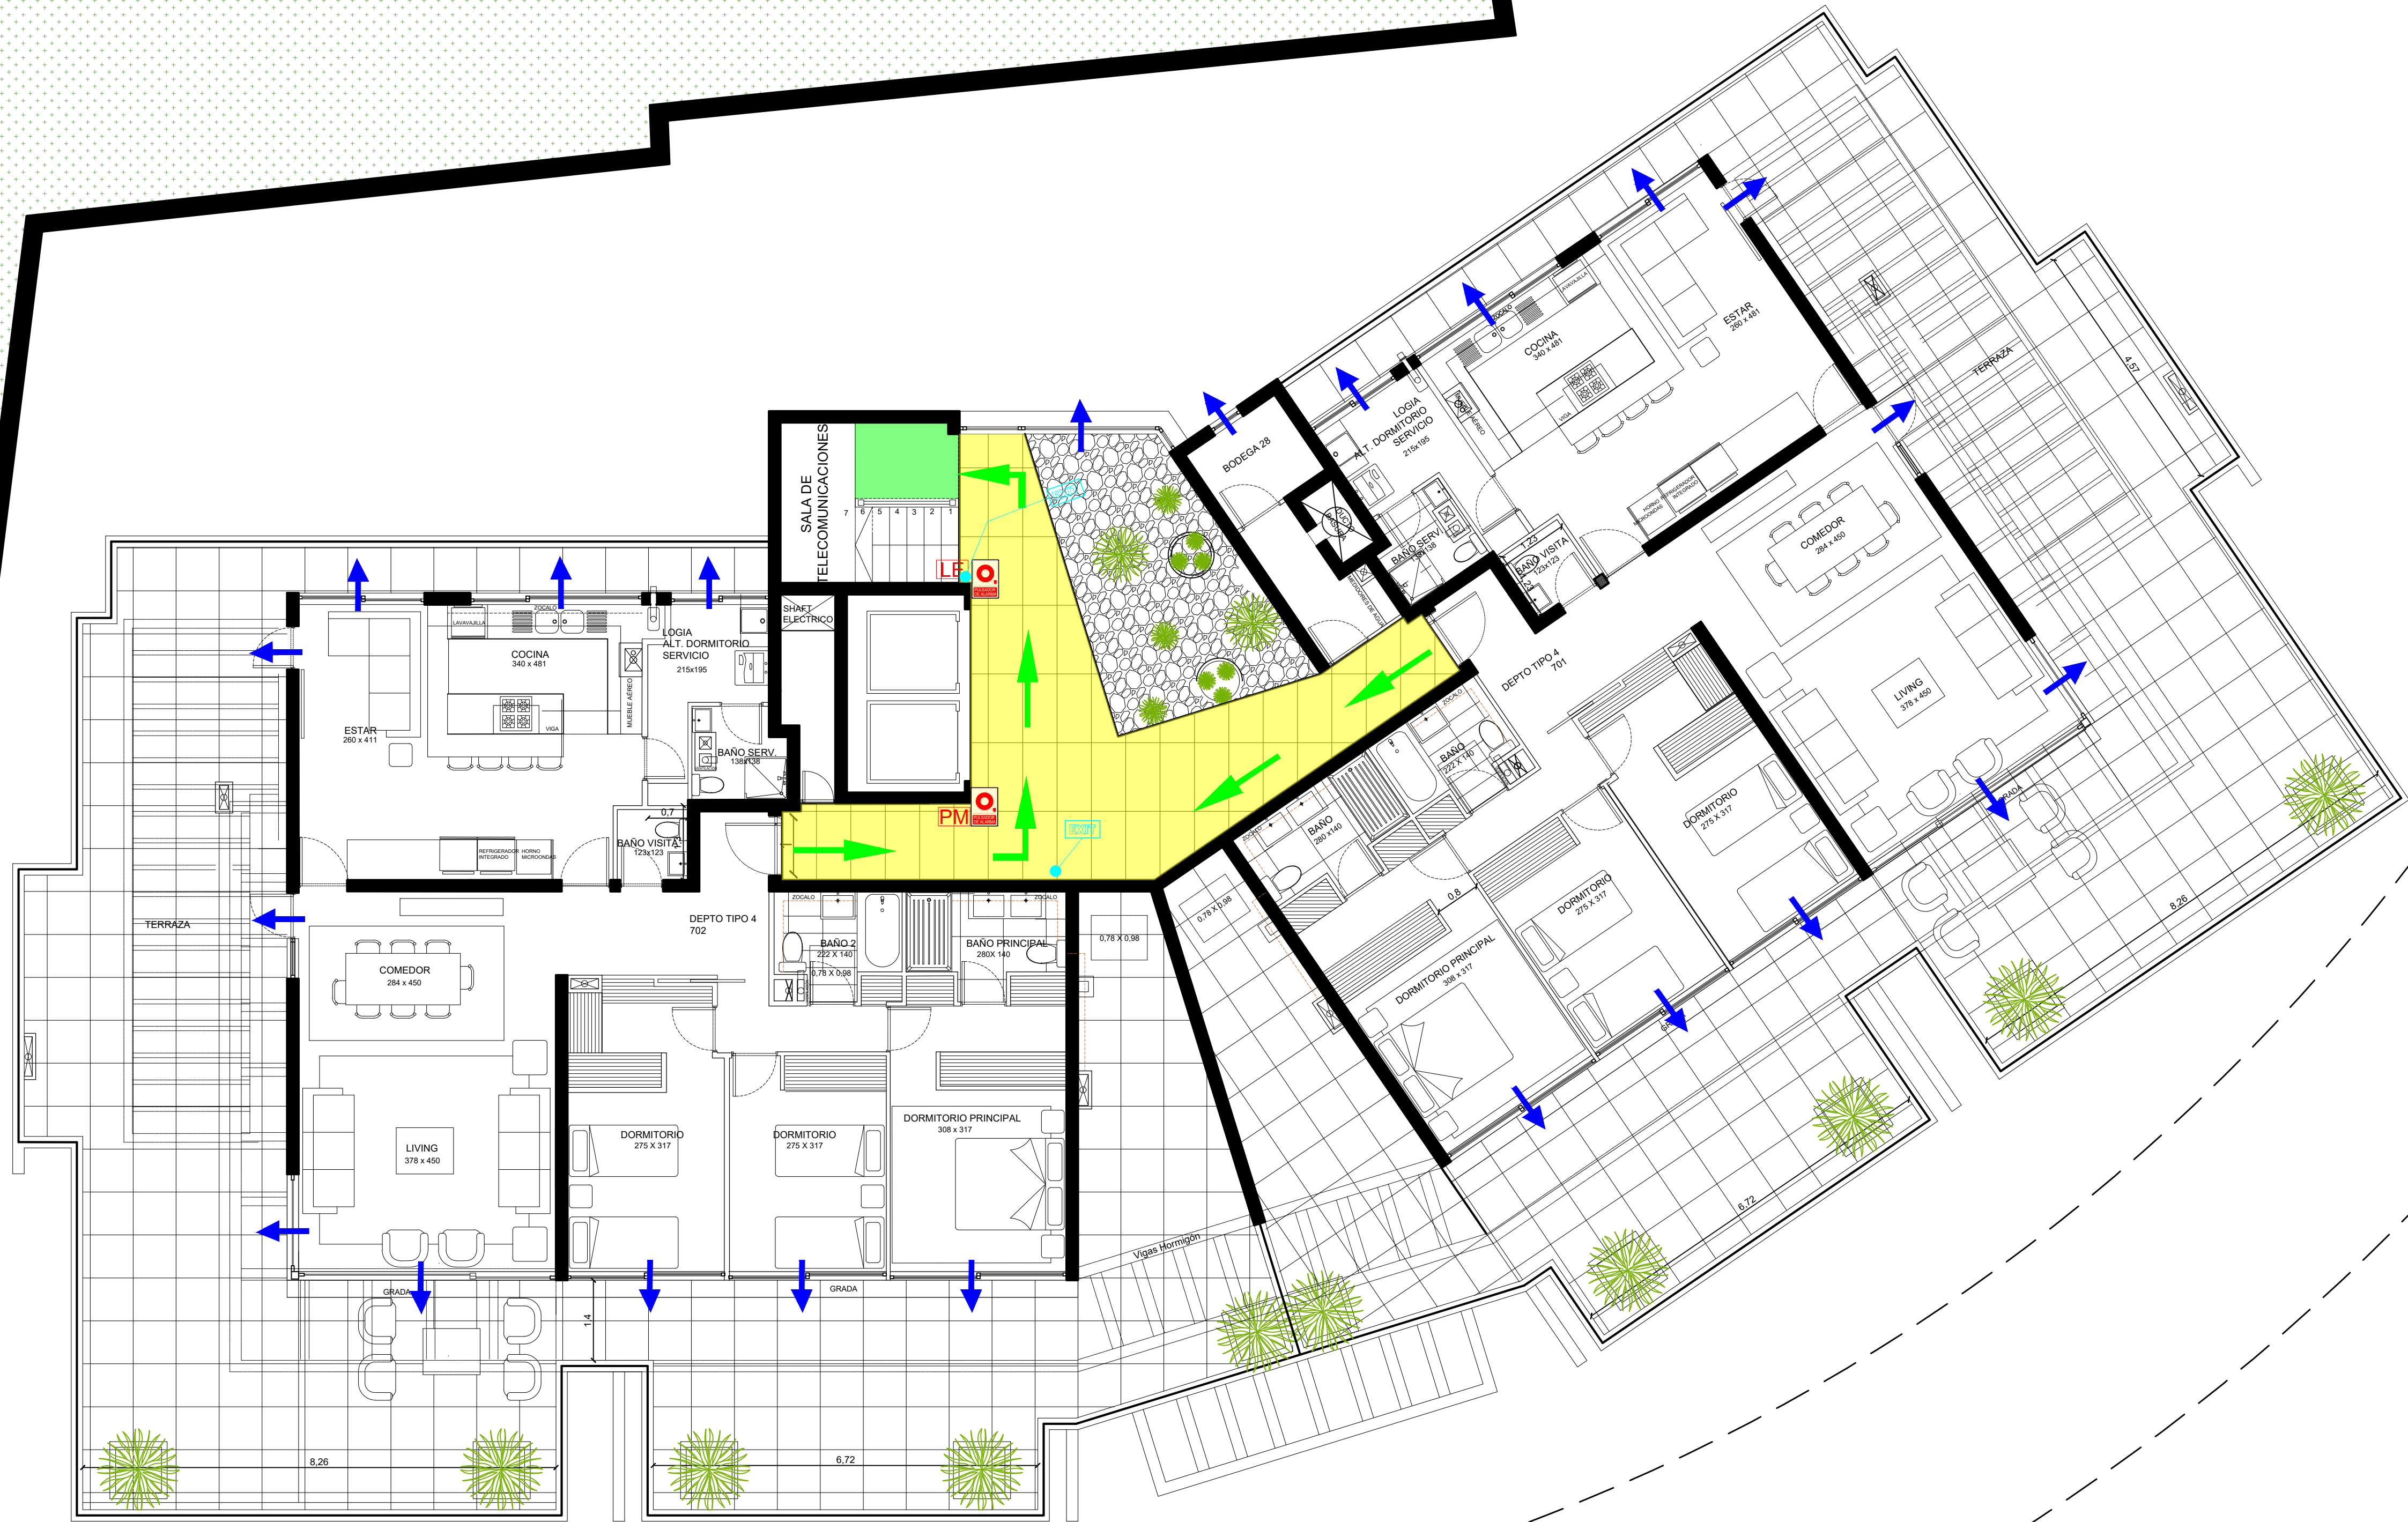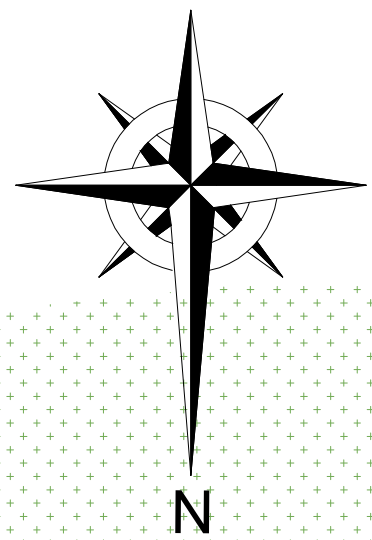

PLANTA NIVEL 4°
NPT +16.80 /COTA 47.80
ESC. 1:50

SIMBOLOGÍA

PLANTA NIVEL 4°		PLANO DE EVACUACIÓN	
ESPACIOS COMUNES	VÍA DE EVACUACIÓN	NOMBRE : EDIFICIO CANO DE APONTE DESTINO : HABITACIONAL	
ZONA VERTICAL DE SEGURIDAD	LUZ EMERGENCIA (SALIDA)		
ALARMA INCENDIO			
VANOS Y VENTANAS CON COMUNICACIÓN INTERIOR - EXTERIOR			

M1			
M2			
M3			
VERSION	FECHA	MODIFICACION	

PROYECTO: " EDIFICIO CANO DE APONTE "			
CANO DE APONTE 418 - LOMAS DE SAN ANDRES - CONCEPCION			
PROPIETARIO	RUT	FIRMA	ROL PROPIEDAD
INMOBILIARIA QUETZAL LTDA CLAYMENTE CONTRERAS P.L. ARQUITECTA UDD	77.830.910-5		7032-46
REVISOR INDEPENDIENTE	RUT	FIRMA	ESCALA
DAVID RIVERA BELLO			INDICADA
ARQUITECTO	RUT	FIRMA	FECHA
MONICA CONTRERAS PALAVECINO			SEPTIEMBRE - 2021
CONTENIDO		LÁMINA	 MC ARQUITECTO MONICA CONTRERAS PALAVECINO ARQUITECTA UDD
PLANO DE EVACUACIÓN DE EMERGENCIA		L - 4	
PLANTA NIVEL 4°			